


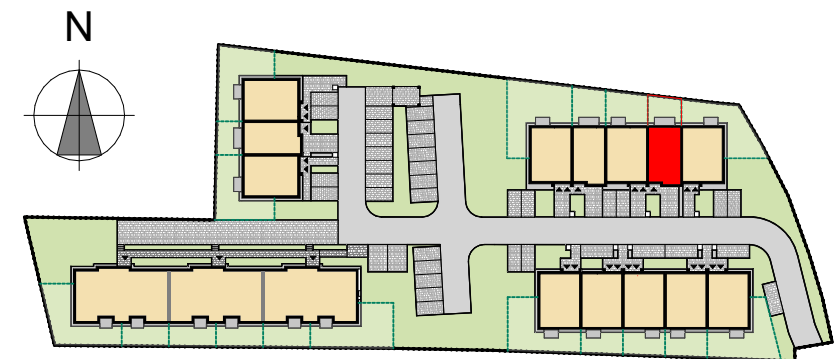

ZESTAWIENIE POMIESZCZEŃ

1	Wiatrołap	3,51
2	Korytarz	4,09
3	Toaleta	1,74
4	Salon z aneksem kuchennym	24,62
5	Garaż	16,45
6	Korytarz	7,22
7	Sypialnia 1	8,79
8	Sypialnia 2	12,40
9	Łazienka	6,13
10	Sypialnia 3	14,26

POWIERZCHNIA UŻYTKOWA LOKALU

99,21 m²

Powierzchnia ogródka


32,6 m²

1. Powykonawcze pomiary, powierzchnia użytkowa lokalu oraz części przynależnych do lokalu, a także rozmieszczenie punktów i przyborów sanitarnych itp. podano zgodnie z projektem budowlanym. W toku budowy mogą wystąpić różnice w stosunku do projektu, wynikające ze specyfiki prac budowlanych.
2. Powierzchnia użytkowa lokalu określona wg rzeczywistego pomiaru zgodnie z Rozporządzeniem Ministra Rozwoju z dnia 11 września 2020 r. w sprawie szczegółowego zakresu i formy projektu budowlanego oraz zgodnie z zasadami zawartymi w polskiej normie PN-ISO-9836:2022-07.
3. Przedstawiona na rzucie proponowana lokalizacja tarasu jest przykładowa, nie jest częścią standardowego wykończenia lokalu i jego realizacja leży po stronie nabywcy. Aranżacja lokalu ma również charakter przykładowy i nie stanowi wyposażenia nabywanego lokalu.
4. Proponowana wielkość ogródka przy mieszkaniu nie jest standardowa, a lokalizacja jego ogrodzenia jest proponowana i zależy od indywidualnych ustaleń/ umów z developerem.

Biuro projektowe:

EMA STUDIO SP. Z O.O.
UL. Inżynierska 11/12
03-410 Warszawa

PARTER

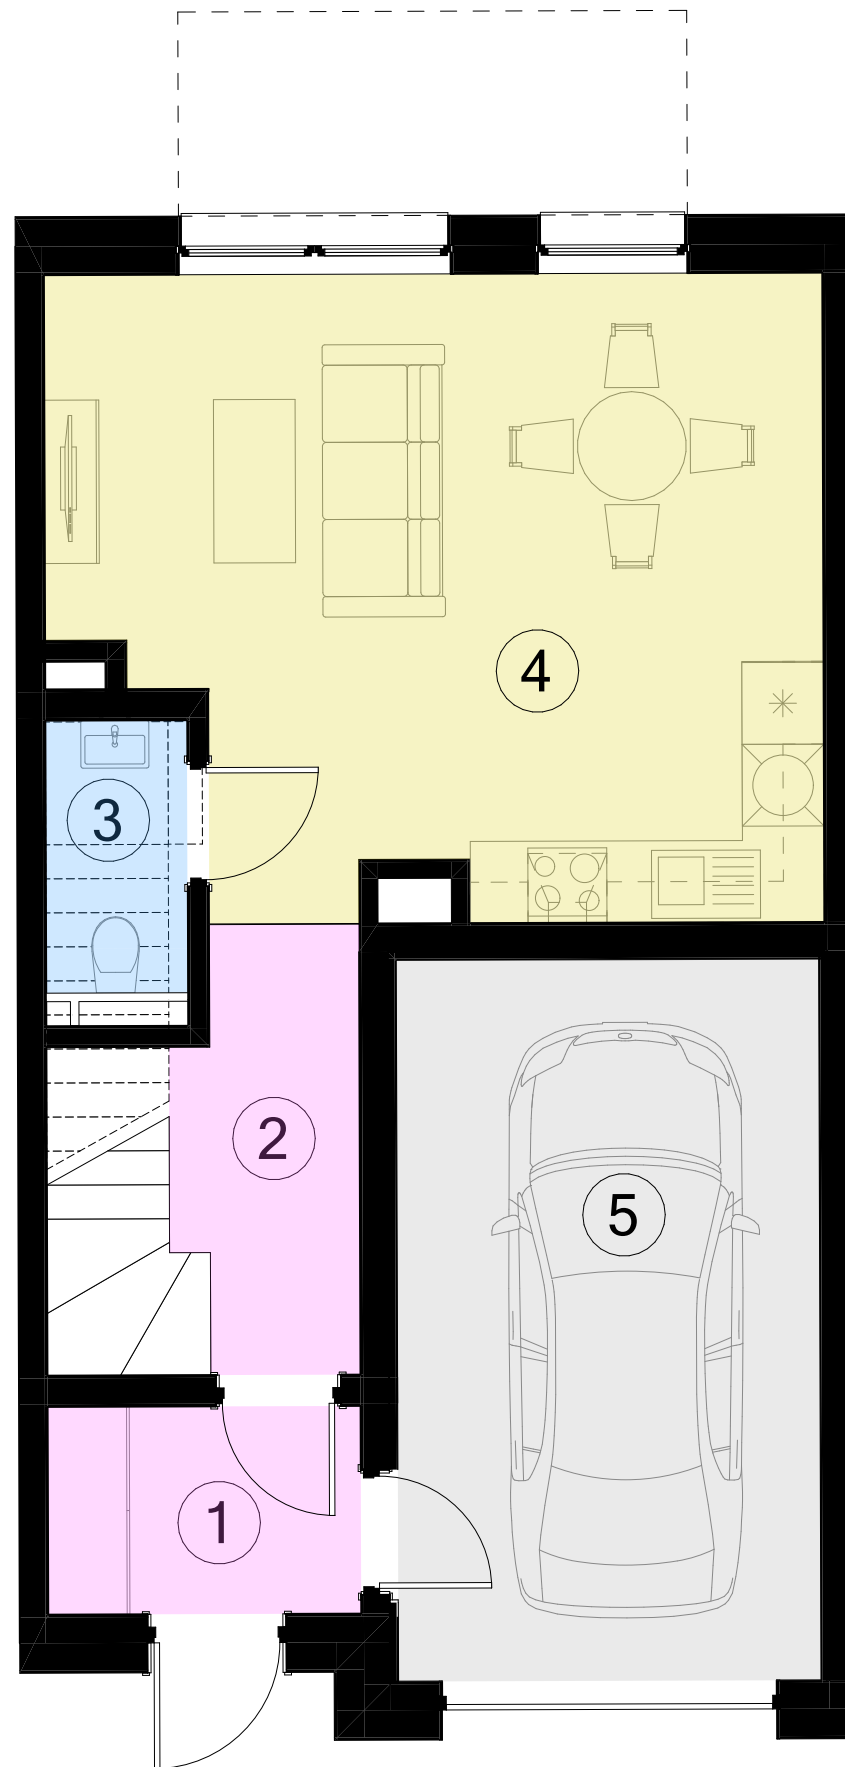

PIĘTRO

