




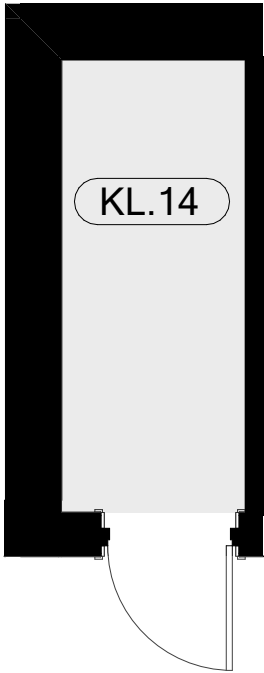


GPP CONSTRUCTION Sp. z o.o.
Wołyńska 7 / 95
35-505 Rzeszów

Adres inwestycji:
ul. Klasztorna
38-200 Jasło

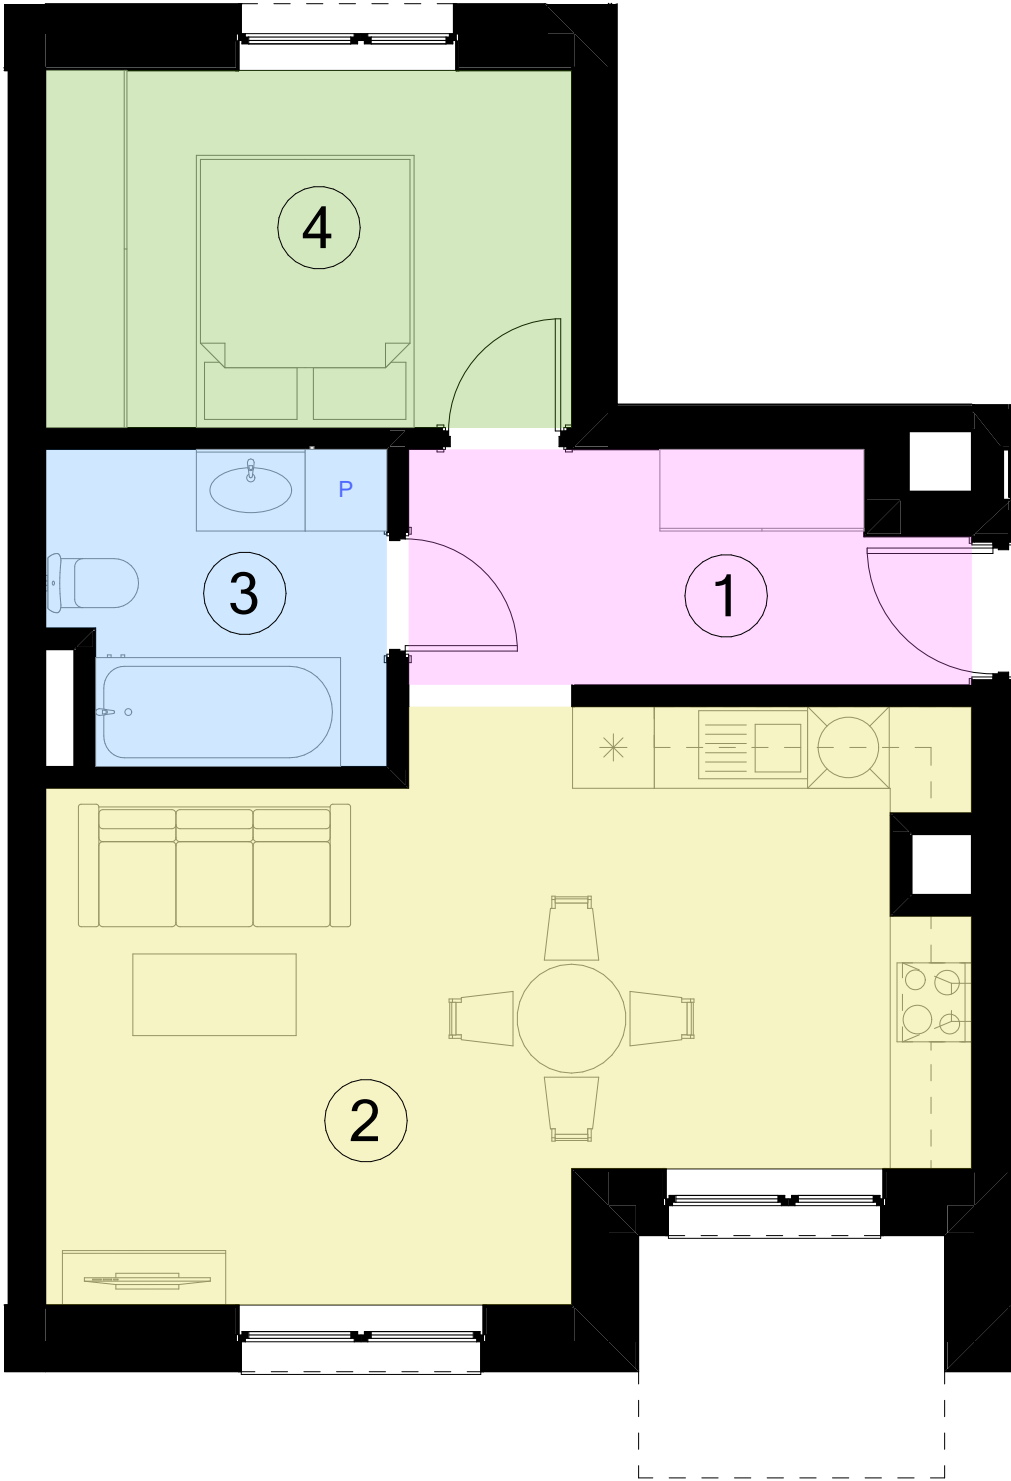

PIWNICA

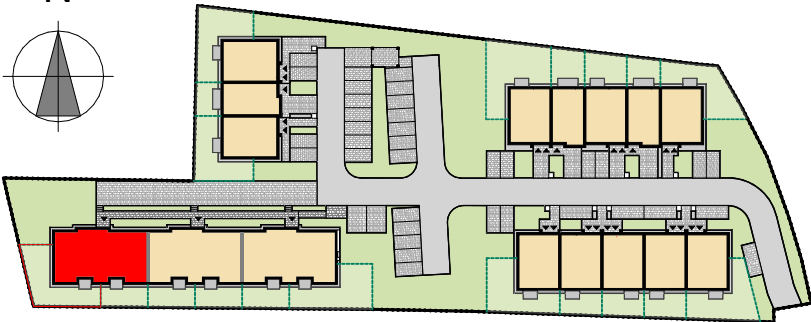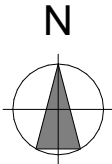

ZESTAWIENIE POMIESZCZEŃ

1	Korytarz	6,65
2	Salon z aneksem kuchennym	24,94
3	Łazienka	5,47
4	Sypialnia	10,16

Komórka lokatorska3,64 m²

POWIERZCHNIA UŻYTKOWA LOKALU

47,22 m²

Powierzchnia ogródka92,8 m²

1. Powykonawcze pomiary, powierzchnia użytkowa lokalu oraz części przynależnych do lokalu, a także rozmieszczenie punktów i przyborów sanitarnych itp. podano zgodnie z projektem budowlanym. W toku budowy mogą wystąpić różnice w stosunku do projektu, wynikające ze specyfiki prac budowlanych.
2. Powierzchnia użytkowa lokalu określona wg rzeczywistego pomiaru zgodnie z Rozporządzeniem Ministra Rozwoju z dnia 11 września 2020 r. w sprawie szczegółowego zakresu i formy projektu budowlanego oraz zgodnie z zasadami zawartymi w polskiej normie PN-ISO-9836:2022-07.
3. Przedstawiona na rzucie proponowana lokalizacja tarasu jest przykładowa, nie jest częścią standardowego wykończenia lokalu i jego realizacja leży po stronie nabywcy. Aranżacja lokalu ma również charakter przykładowy i nie stanowi wyposażenia nabywanego lokalu
4. Proponowana wielkość ogródka przy mieszkaniu nie jest standardowa, a lokalizacja jego ogrodzenia jest proponowana i zależy od indywidualnych ustaleń/ umów z developerem.

Biuro projektowe:



EMA STUDIO SP. Z O.O.
UL. Inżynierska 11/12
03-410 Warszawa